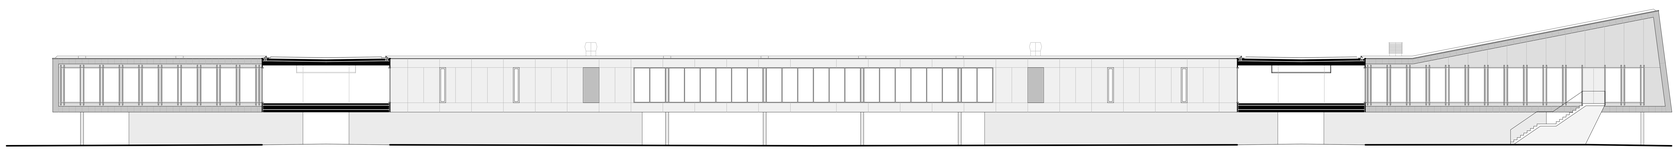

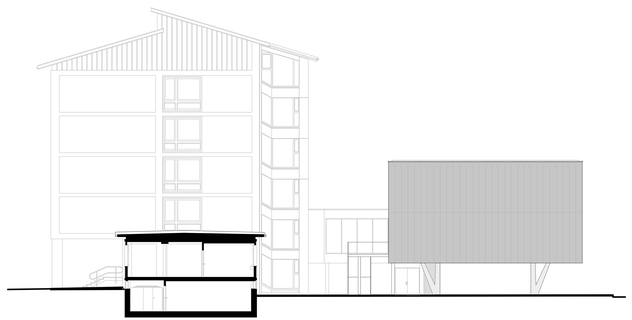

0 2 4 10m

SEZIONI CC - DD