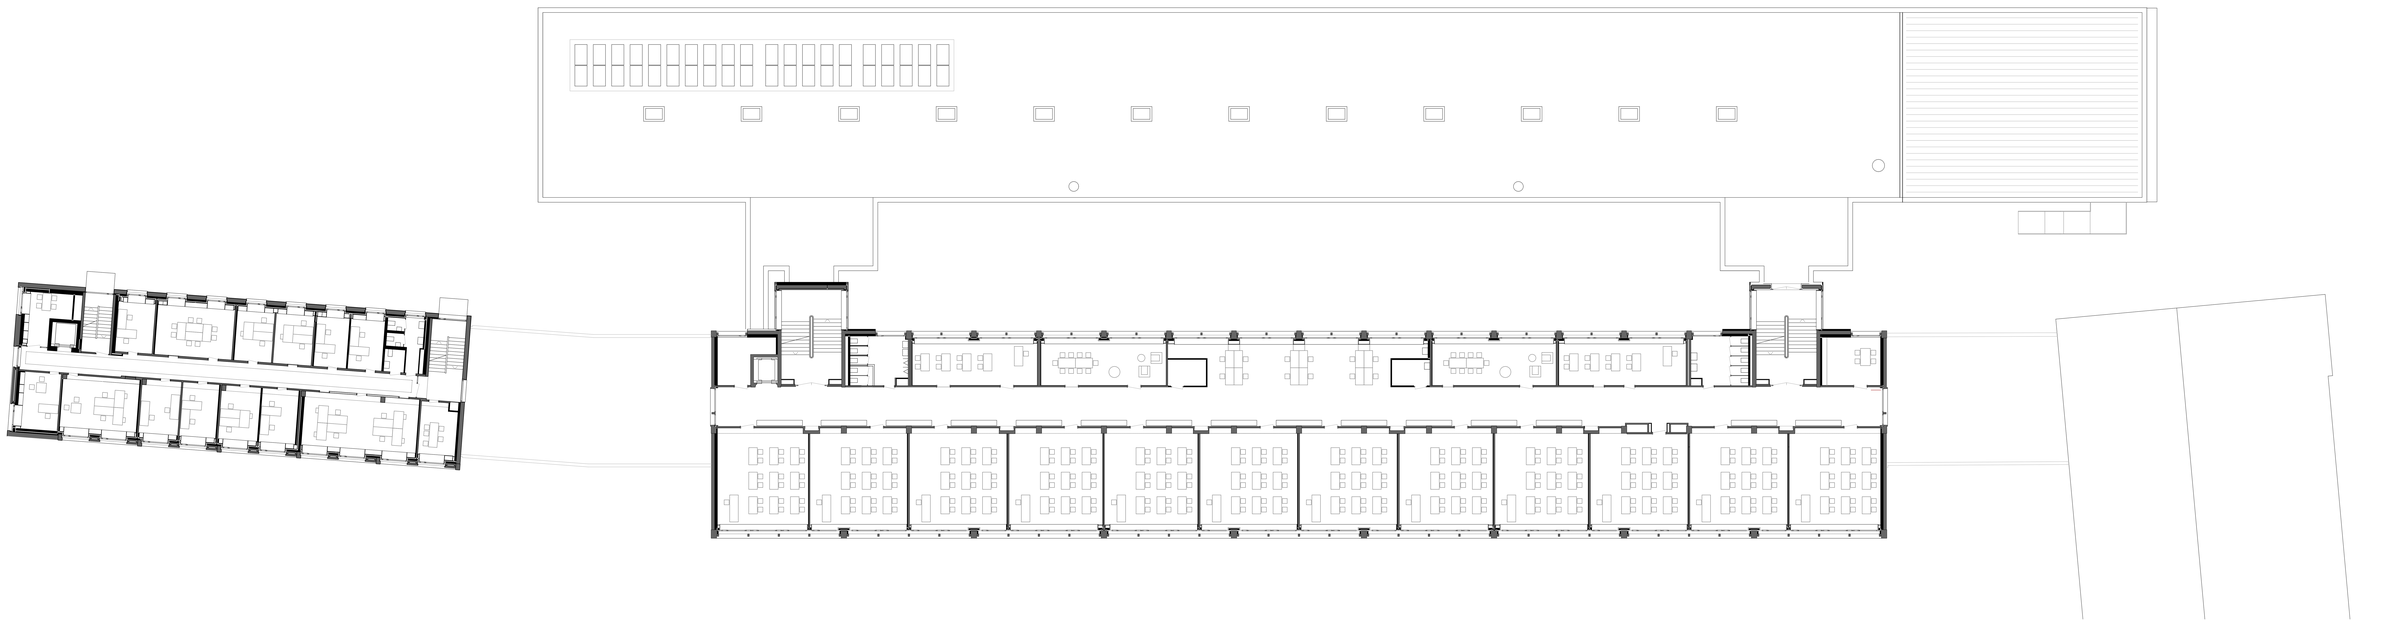

LIVELLO TETTO