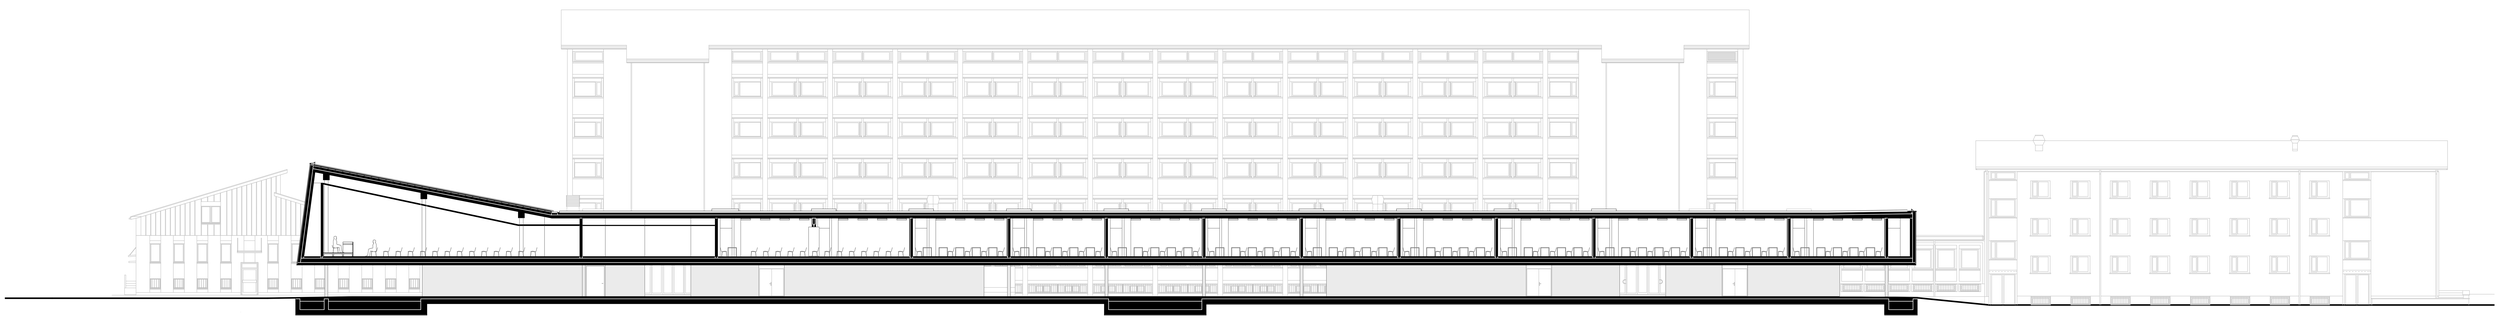

0 2 4 10m

SEZIONE BB