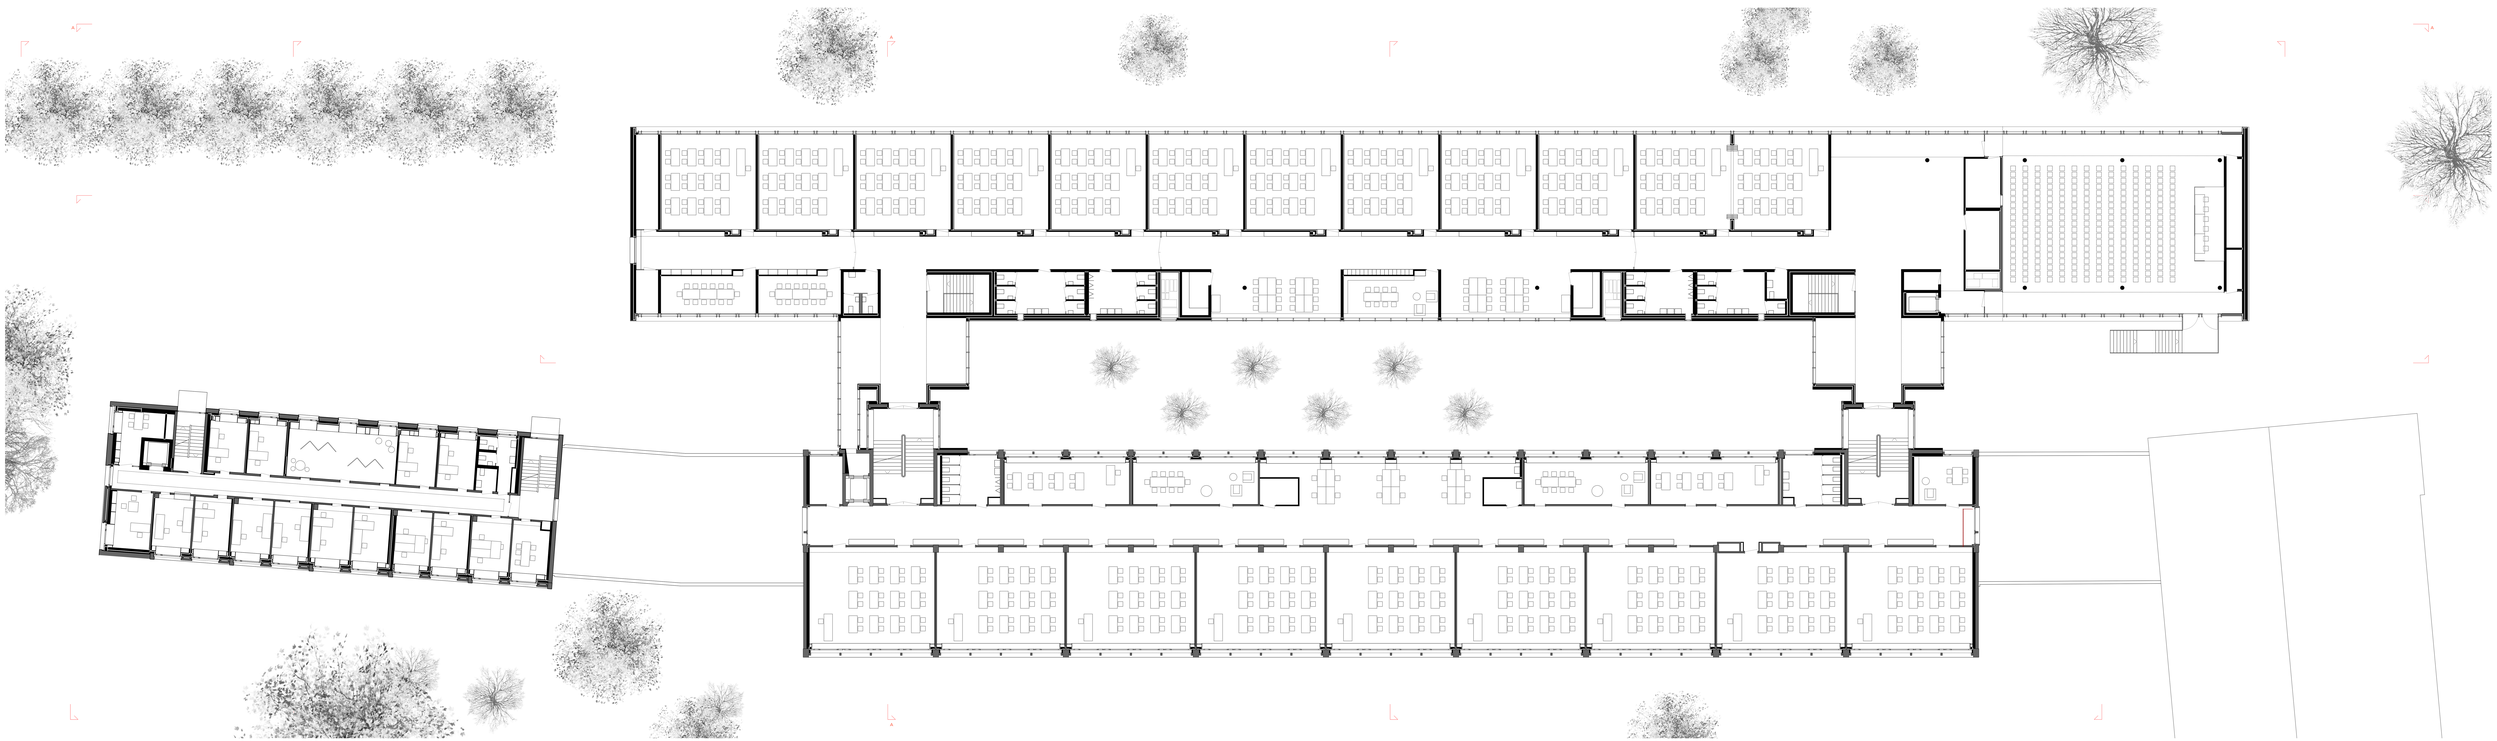

LIVELLO AULE